


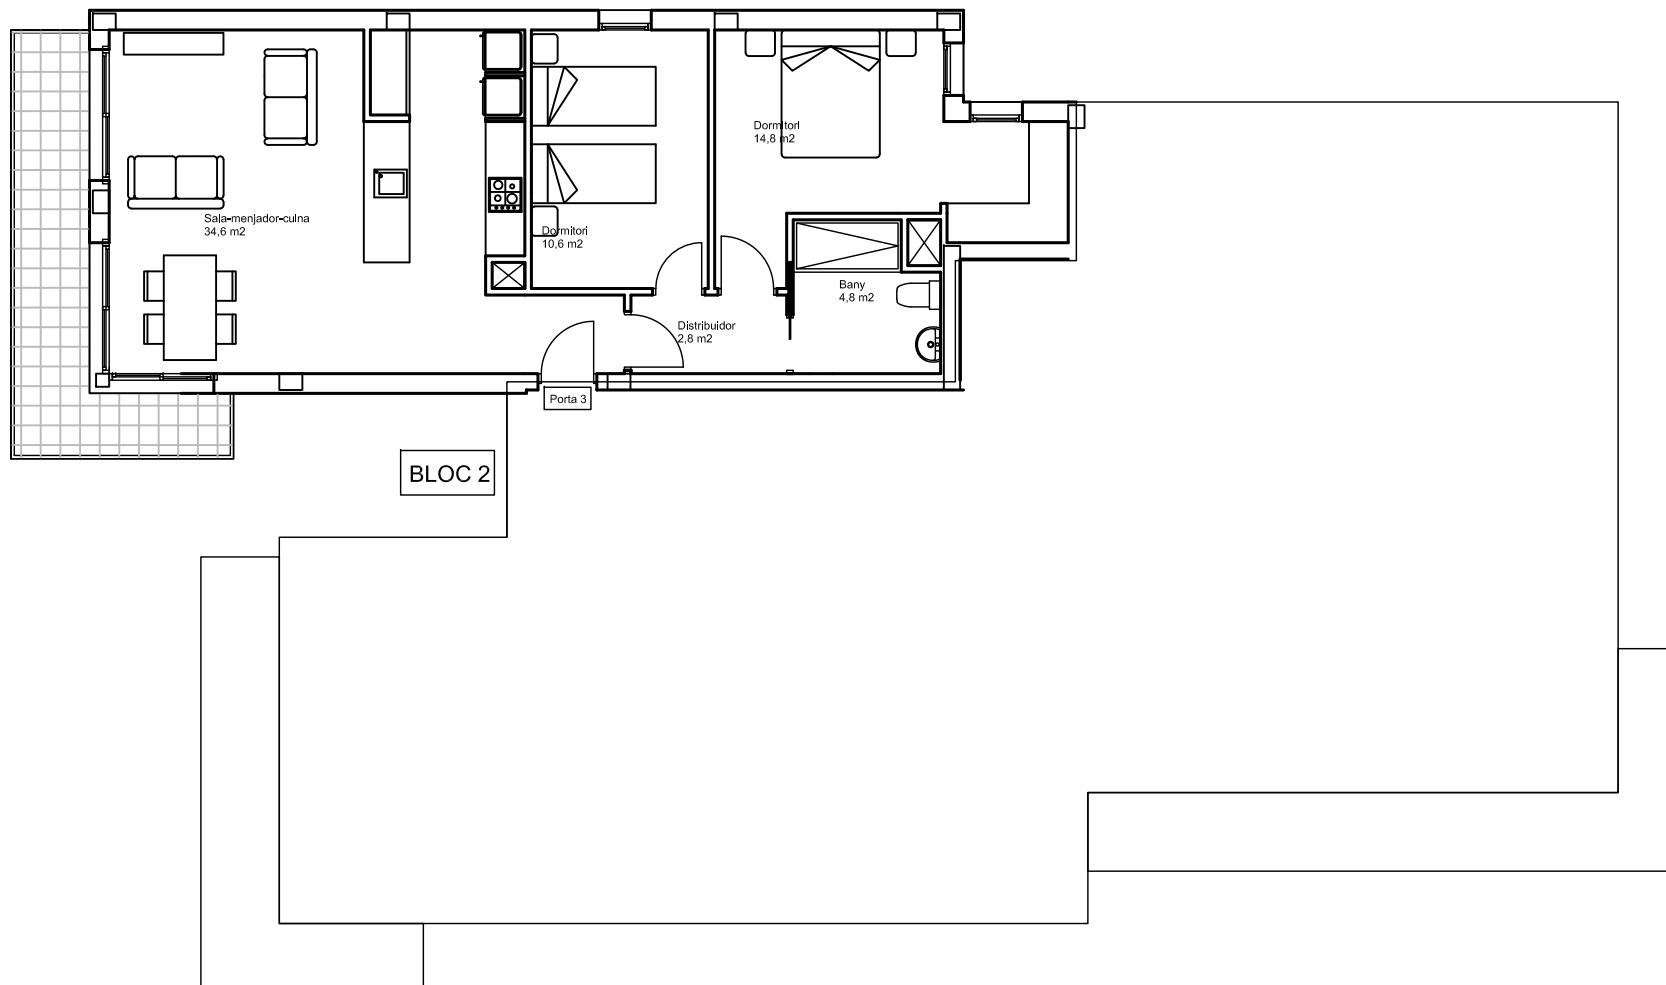

PLANTA PRIMERA, SEGONA i TERCERA

BLOC 2

	SUP. CONST. INTERIOR	SUPERFÍCIE EXTERIOR	SUPERFÍCIE ÚTIL
HABITATGE PORTA 3a	80,8 m2	10,0 m2	67,6 m2