


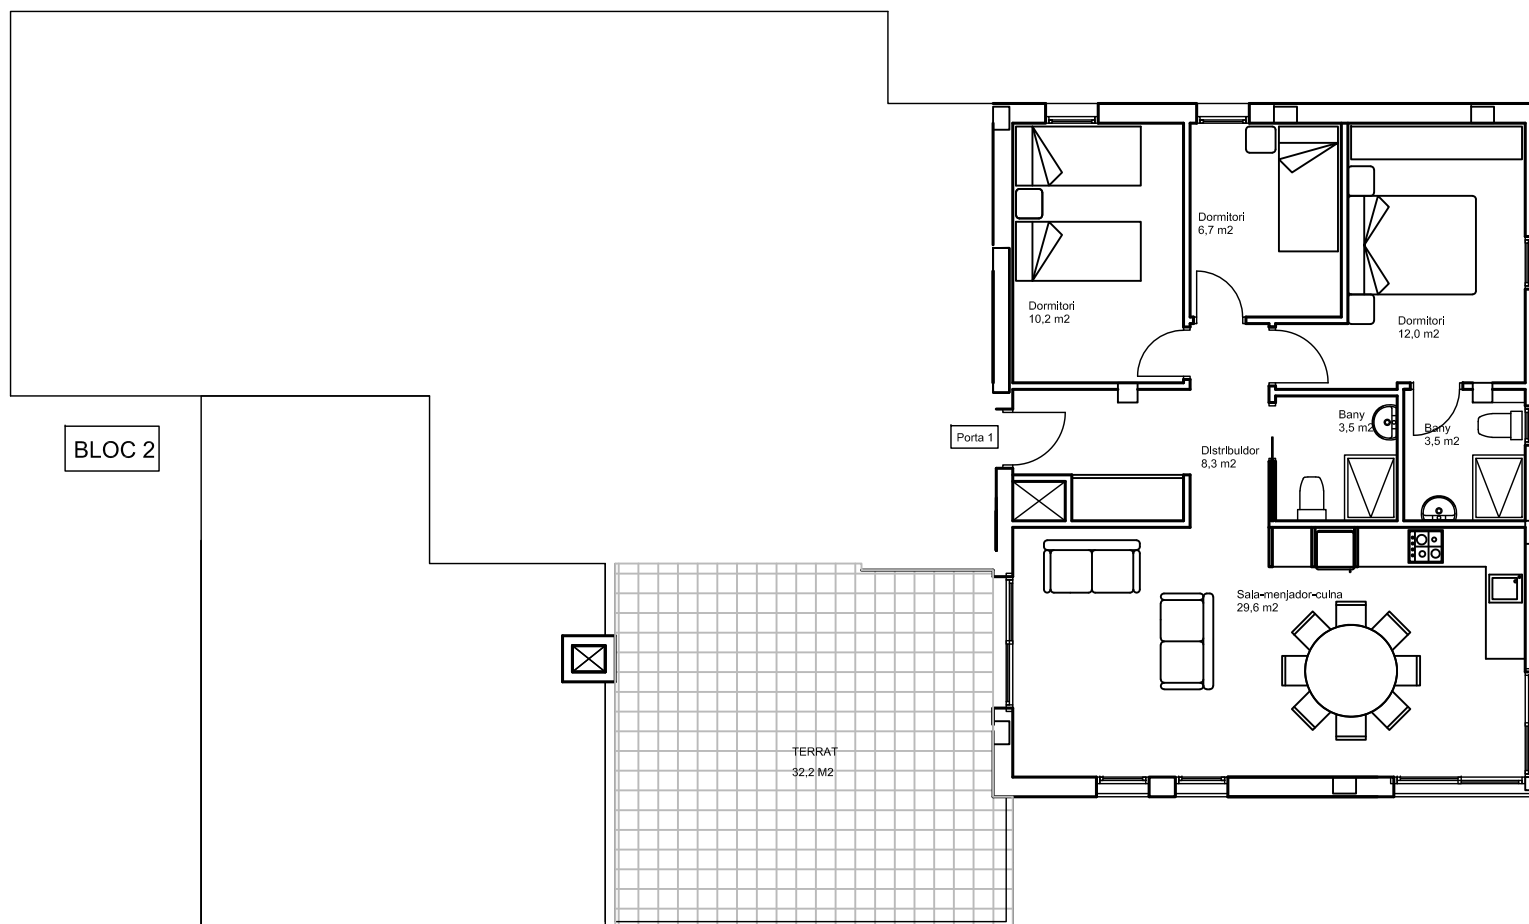

PLANTA ÀTIC

BLOC 2

	SUP. CONST. INTERIOR	SUPERFÍCIE EXTERIOR	SUPERFÍCIE ÚTIL
HABITATGE PORTA 1a	87,5 m2	32,2 m2	73,8 m2